


比企郡滑川町
大字月輪
字新道上

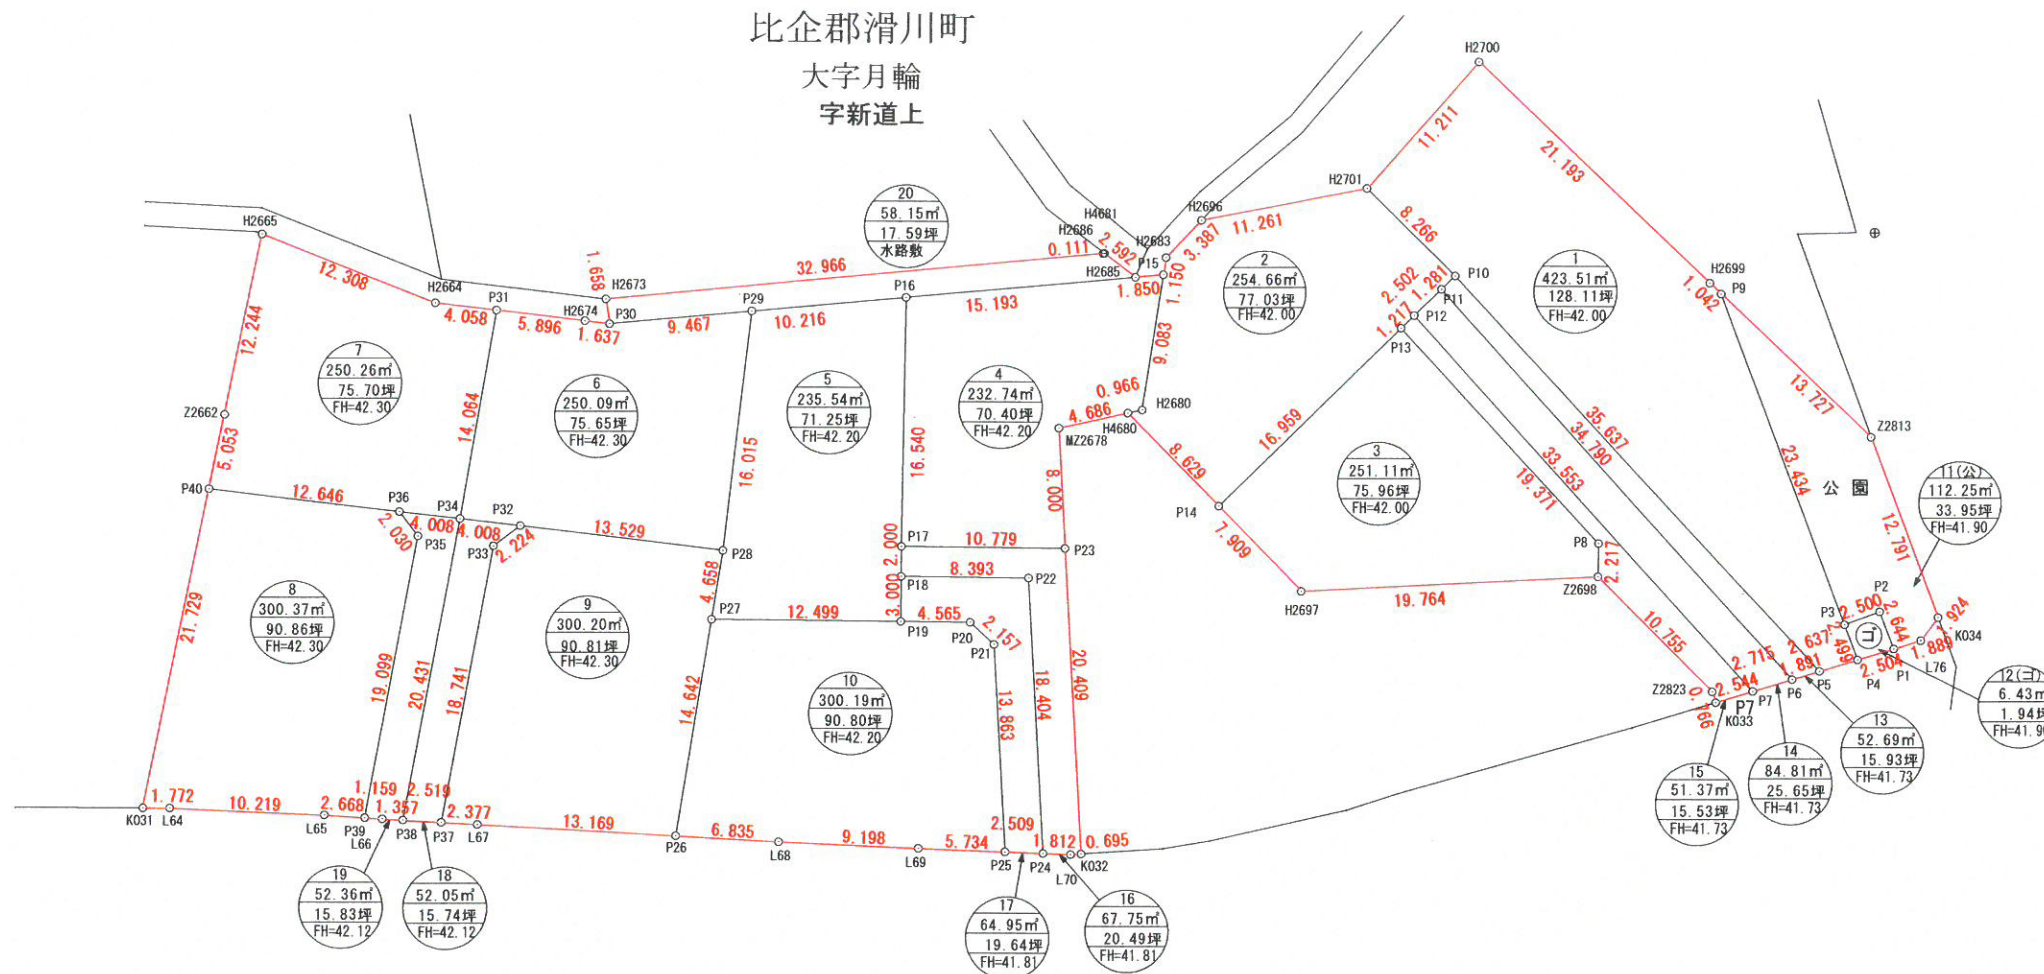

地積一覧表

1	423.51 m ²
2	254.66 m ²
3	251.11 m ²
4	232.74 m ²
5	235.54 m ²
6	250.09 m ²
7	250.26 m ²
8	300.37 m ²
9	300.20 m ²
10	300.19 m ²
11	112.25 m ²
12	6.43 m ²
13	52.69 m ²
14	84.81 m ²
15	51.37 m ²
16	67.75 m ²
17	64.95 m ²
18	52.05 m ²
19	52.36 m ²
20	58.15 m ²
合計	3401.48 m ²

工事名称 (仮称) 月輪グリーンタウン分譲住宅新築工事設計図

特記事項

図面名称 画地計画図

縮尺 S=1/500

作成年月日

承認 担当

株式会社 せきねキヤド建築研究所

埼玉県東松山市大字上野本1412 電話 0493 (23) 6181
代表取締役 2級建築士 第6641号 関根文男

図面番号